


**COMUNA
BRASTĂVĂȚU**

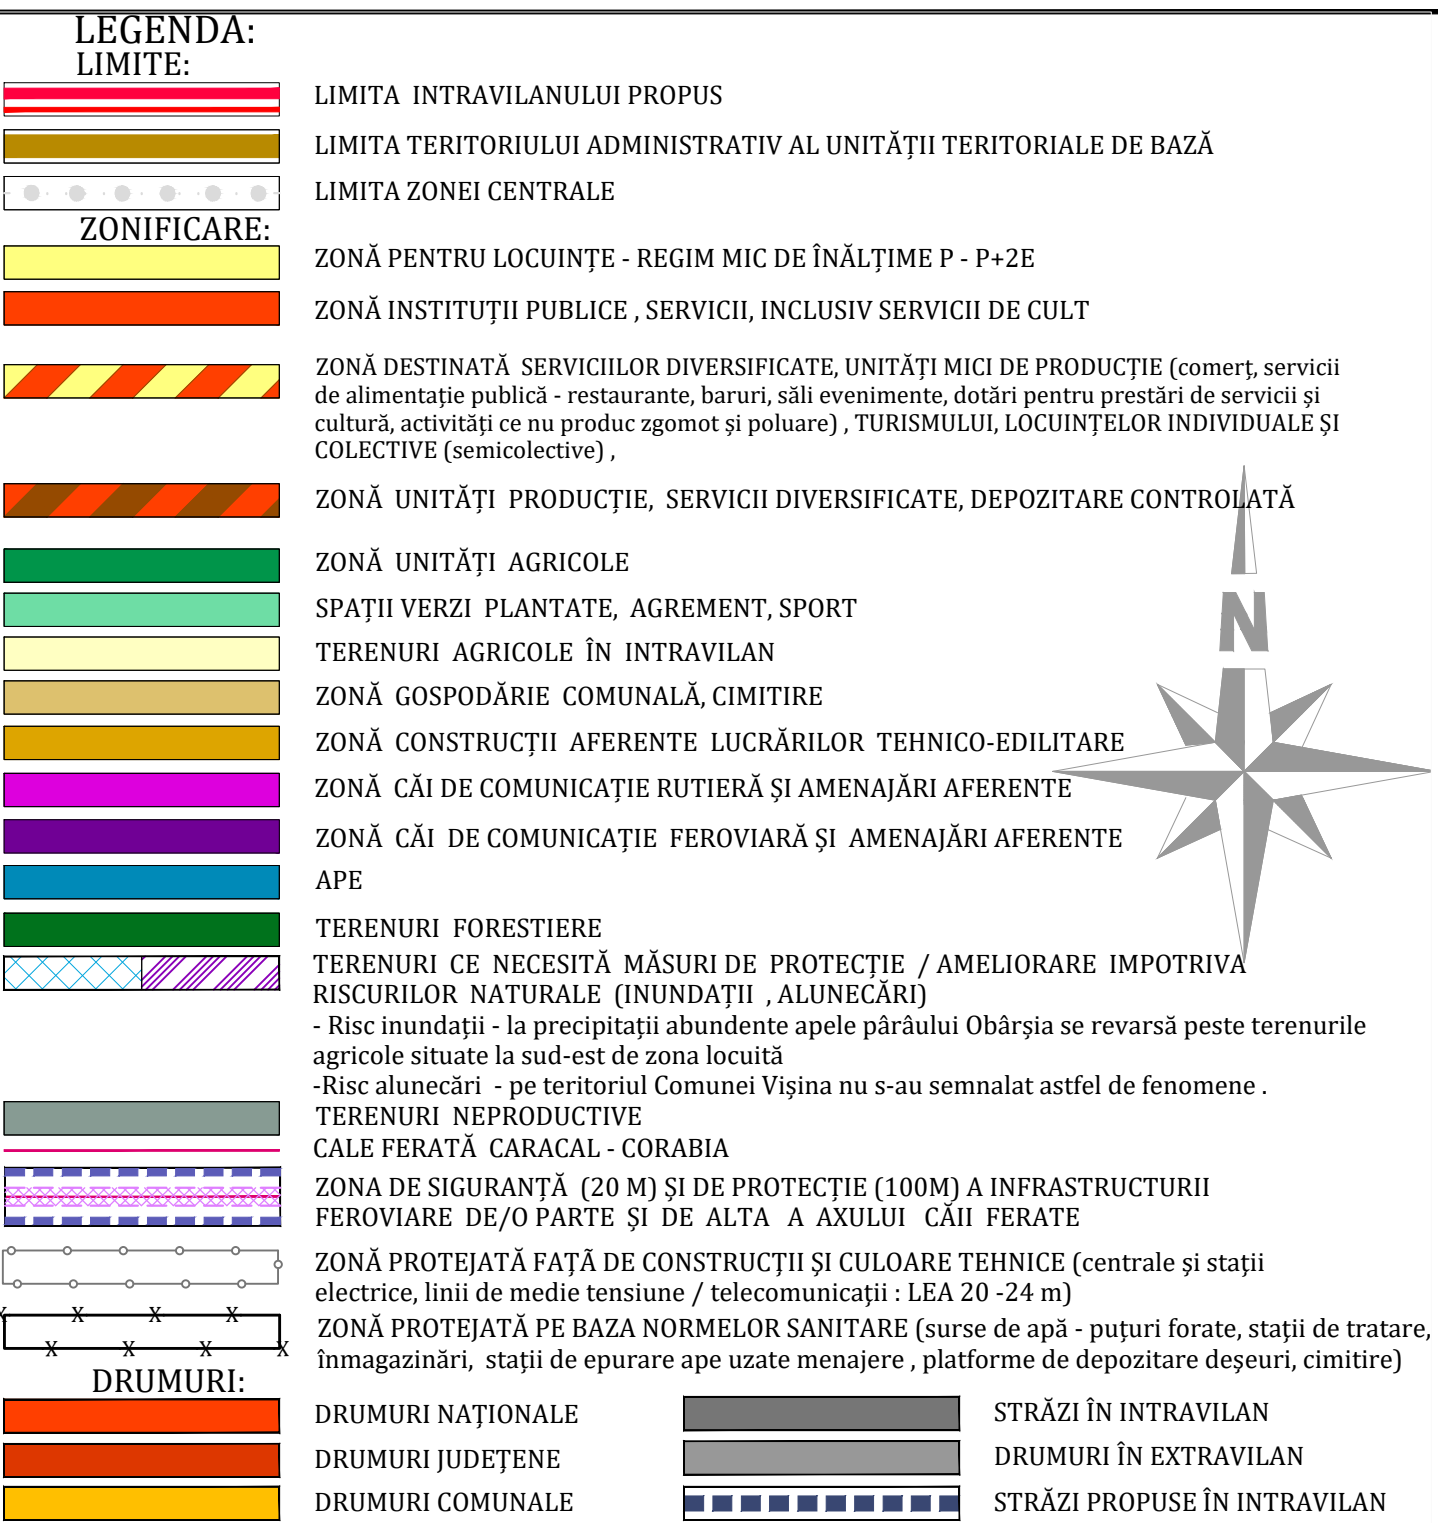

BILANT ZONA FUNCTIONALE - INTRAVILAN	EXISTENT		PROPUS	
ZONA FUNCTIONALA	SUPRAFATA (ha)	%	SUPRAFATA (ha)	%
LOCUINTE SI FUNCTIONI COMPLEMENTARE	91,23	31,55	192,78	48,84
UNITATI AGRO-ZOOtehNICE	9,62	3,33	22,05	5,59
UNITATI PRODUCTIE, SERVICII SI DEPOZITARE	0,00	0,00	11,32	2,87
SERVICII DIVERSIFICATE, UNITATI MICI DE PRODUCTIE, TURISM, LOCUINTE	0,00	0,00	6,31	1,60
INSTITUTII SI SERVICII DE INTERES PUBLIC, CULTE	4,55	1,57	7,58	1,92
CAI DE COMUNICATIE SI TRANSPORT (RUTIER)	12,29	4,25	14,46	3,66
CAI DE COMUNICATIE SI TRANSPORT (FEROVIAI)	0,07	0,02	0,07	0,02
SPATII VERZI, SPORT, AGREMENT, PROTECTIE	21,124	7,31	22,744	5,76
CONSTRUCTII TEHNICO-EDILITARE	0,00	0,00	0,66	0,17
GOSPODARIE COMUNALA - CIMITIRE, PLATFORME MENAJERE	3,136	1,08	3,136	0,79
DESTINATIE SPECIALA	0,00	0,00	0,00	0,00
TERENURI AGRICOLE IN INTRAVILAN	147,09	50,87	113,36	28,72
APE	0,05	0,02	0,24	0,06
TERENURI NEPRODUCTIVE	0,00	0,00	0,00	0,00
TOTAL INTRAVILAN	289,16	100,00	394,71	100,00

1	CLĂDIRE PRIMĂRIE (C. L. AL COMUNEI VIȘINA)	24	SC AGROAMIRAL - PRODUSE ISCUSITE (ALCELD) CONTINARE
2	BISERICA „BUNA VESTIRE”	25	AGROMEC VIȘINA
3	CLĂDIRILE ȘCOLII GIMNAZIALE VIȘINA	26	SOCIETATE SC BOLTA ???
4	CLĂDIRE SALA DE SPORT VIȘINA	27	TĂRG COMUNAL VIȘINA
5	CLĂDIRE ARHIVĂ (fosta clădire Primăria Vișina)	28	BAR - SC ISTRI MARIO CLUB SRL
6	CLĂDIRE GRĂDINIȚA VIȘINA	29	STAȚIE PECO VIȘINA
7	BAZA SPORTIVĂ - STADION „GLORIA VIȘINA”	30	DEPOZIT MATERIALE DE CONSTRUCȚII (fostă Moară)
8	PIAȚA AGROALIMENTARĂ	31	PUT 5 - APĂ
9	CENTRU DE PERMANENȚĂ , DISPENSAR UMAN VIȘINA	32	PUT 4 - APĂ
10	CĂMIN CULTURAL VIȘINA	33	PUT 3 - APĂ (CASAT)
11	SALĂ EVENIMENTE VIȘINA	34	PUT 1 - APĂ (CASAT)
12	MAGAZIN MIXT	35	GOSPODĂRIA DE APĂ (puturi, rezervoare, stație clorinare, stație pompare)
13	PARC COMUNAL VIȘINA	36	PUT 2 - APĂ
14	CENTRU SMURD VIȘINA	37	DEPOZIT SECOND HAND
15	DEPARTAMENTU DE POMPIERI CARACAL - GARDA 2-VIȘINA	38	STAȚIE DE EPURARE MODULARĂ (2 CONTAINERE)
16	SEDIUL POLIȚIEI VIȘINA	39	AGROMEC VIȘINA
17	MAGAZIN UNIVERSAL - PROFIT	40	BAZA COMERCIAL
18	MAGAZIN UNIVERSAL	41	SC GYURATEX SRL
19	MAGAZIN MIXT	42	FOST COMPLEX PORCI
20	SERVICII - ATELIER MOBILĂ LA COMANDĂ	43	FOSTA FABRICĂ DE CĂRAMIDĂ
21	MARKET - SPAȚII COMERCIALE	44	STAȚIE POMPE APE UZATE
22	HALTA CFR VIȘINA		
23	CIMITIR COMUNAL -VIȘINA		

PM1....PM13

PLATFORME MENAJERE

Expert tehnic Verificator tehnic atestat					
VERIFICATOR / EXPERT	NUME	SEMNTATURA	CERINTA	REFERAT / EXPERTIZA NR.	/ DATA
PROIECTANT GENERAL BIROUL INDIVIDUAL DE ARHITECTURĂ ARH. DOINA NEGOIȚĂ NR. VALCEA, CIF 24630127		Beneficiar: COMUNA VIȘINA - JUDEȚ OLT COMUNA VIȘINA, STR. PRINCIPALĂ NR.86, JUDEȚ OLT			Nr. proiect: 4 990 23.10.2017
Sef proiect:	arh. DOINA NEGOIȚĂ	Denumirea proiectului: PLAN URBANISTIC GENERAL ȘI REGULAMENT LOCAL DE URBANISM al comunei VIȘINA, Județ OLT			Faza: P.U.G. 2018
Urbanism:	arh. DOINA NEGOIȚĂ	Denumirea planșei: REGLEMENTĂRI URBANISTICE - ZONIFICARE FUNCȚIONALĂ -			Nr. planșă
Desenat:	arh. DOINA NEGOIȚĂ				
				Scara: 1:5 000	PL. 3