

ROMÂNIA  
JUDEȚUL MARAMUREȘ



COMUNA VIMA MICĂ  
JUD. MARAMUREȘ  
CONSILIUL LOCAL VIMA MICA  
TEL./FAX; 0262383511; 0262383518

HOTARAREA Nr. 11 /2020

Privind identificarea imobilelor Sediul Nou Primarie, Camin cultural Vima Mica  
si terenul aferent prin marire de suprafata.

Consiliul local al comunei Vima Mica intrunit in sedinta extraordinara in data de  
15.07.2020;

Avind in vedere :

- Ordinul 700 privind aprobarea si avizarea receptiei si inscrierii in evidentele de cadastru si carte funciara;
- HGR. 934/ 2002, privind atestarea domeniului public al judetului Maramures, Anexa nr.70 privind inventarul bunurilor care apartin domeniului public al comunei Vima Mica judetul Maramures.

Expunerea de motive a primarului comunei Vima Mica;

Raportul compartimentului urbanism si amenajarea teritoriului;

Avind in vedere documentatia intocmita, avizul comisiei de specialitate din cadrul consiliului local Vima Mica, precum si avizul secretarului;

*În temeiul art.196 alin.(1) lit.a) din Ordonanța de Urgență a Guvernului nr.57/2019 privind Codul administrativ,*

HOTARASTE

Art.1. Se identifica terenul prin marire de suprafata de la 646 mp – la 742 mp, prin nr. cadastral 50244 si constructia Sediul Nou Primarie prin Autorizatie De Construire Nr. 1/

11.04.2008, Autorizatie De Construire Nr. 22/ 05.02.2018 si Proces- verbal de receptie la terminarea lucrarilor Nr.1285/29.05.2019, conform schitelor topografice, planurilor de amplasament si delimitare anexate.

- Se identifica terenul prin marire de suprafata de la 1224mp – la 1407 mp, prin nr. cadastral 50245 aferent Caminului cultural Vima Mica, conform schitelor topografice, planurilor de amplasament si delimitare anexate.

Art.2. Terenurile de mai sus sunt inscise in cartea funciara.

Art.3 Cu ducerea la indeplinire a prezentei hotarari se incredinteaza primarul comunei Vima Mica.

Art. 4 Prezenta hotarire se comunica;

- Institutia Prefectului Judetului Maramures
- Domnului primar al comunei Vima Mica
- OCPI Maramures

Presedinte de sedinta  
Roman Ovidiu Daniel



Contrasemneaz  
Secretar general UAT  
Farcas Doina

Nr. Consilieri; 9

Nr. Consilieri prezenti; 9

Nr. Voturi pentru 9 impotriva: 0 abtineri 0



**Plan de amplasament si delimitare a imobilului**

Scara 1:1000

Nr. cadastral	Suprafata masurata a imobilului (mp)	Adresa imobilului
50245	1407	INTRAVILAN - Loc. Vima Mica, nr. 12
Nr. Cartea Funciara		Unitate Administrativ Teritoriala (UAT)
		VIMA MICA

403200

657100

403200

Bodea Lucretia

nr.cad 50244

1 Cc

C1

Nr. 12

Primaria Vima Mica nr.cad 50244

Nr. Cad. 50134

Nr. Cad. 50205

403300

657100

403300

Nr. Pct.	Lungimi laturi D(i,i+1)
1	9.87
2	7.46
3	10.46
4	4.68
5	30.88
6	4.24
7	24.94
8	28.91
9	9.82
10	21.91
11	39.19

A. Date referitoare la teren			
Nr. parcela	Categorie de folosinta	Suprafata [mp]	Mentiuni
1	Cc	1407	Teren imprejmuit cu gard de lemn pe latura estica intre punctele (1-5), cu gard de metal pe latura sudica intre punctele (5-7) si neimprejmuit in rest. Marginit de drum pe latura de sud.
-	-	-	
-	-	-	
-	-	-	
-	-	-	
TOTAL		1407	

B. Date referitoare la constructii			
Cod	Destinatia	Suprafata construita la sol (mp)	Mentiuni
1	CAS	248	Camin cultural tip S+P din caramida compus din: S=2 camere arhiva si hol in suprafata de 124 mp. P=sala festiva, sala sedinte, biblioteca, hol si baie in suprafata de 248 mp. Sd= 372 mp. Edificata in 1960.
-	-	-	-
-	-	-	-
TOTAL		248	


<b>Suprafata totala masurata a imobilului =1407 mp</b> <b>Suprafata din act = 1224 mp</b>	
<p><b>Executant:</b> ING. Uleniuc Vasile Sergiu</p> <p>Confirm executarea masuratorilor la teren, corectitudinea intocmirii documentatiei cadastrale si corespondenta acesteia cu realitatea din teren</p> <p style="text-align: center;">Data : Iulie 2020</p>	<p style="text-align: center;"><b>Inspector</b></p> <p>Confirm introducerea imobilului in baza de date integrata si atribuirea numarului cadastral</p> <p style="text-align: center;">Semnatura si parafa</p> <p style="text-align: center;">Stampila BCPI</p> <p style="text-align: right;">Data : Iulie 2020</p>



# Plan de amplasament si delimitare a imobilului

## Scara 1:1000

Nr. cadastral	Suprafata masurata a imobilului (mp)	Adresa imobilului
50244	742	INTRAVILAN - Loc. Vima Mica, nr. 13
Nr. Cartea Funciara		Unitate Administrativ Teritoriala (UAT)
		VIMA MICA

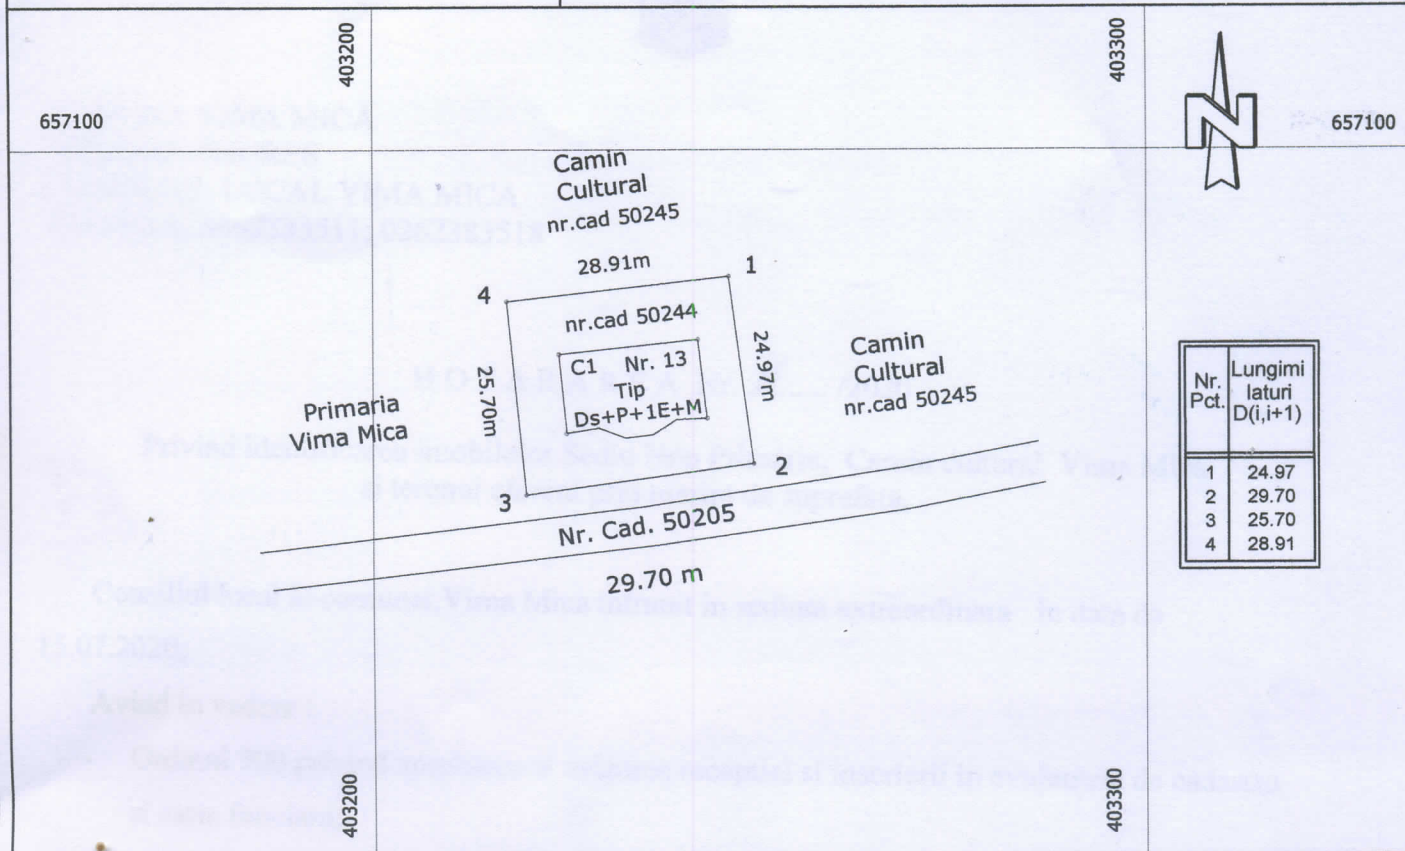

### A. Date referitoare la teren

Nr. parcela	Categorie de folosinta	Suprafata [mp]	Mentiuni
1	Cc	742	Teren imprejmuit partial. Marginit de drum pe latura de sud.
-	-	-	
-	-	-	
-	-	-	
TOTAL		646	

### B. Date referitoare la constructii

Cod	Destinatia	Suprafata construita la sol (mp)	Mentiuni
C1	CAS	199	Sediu Nou Primarie (Comuna Vima Mica) din caramida, tip Ds+P+1E+M, sd=693 mp. Edificat in 2019.
TOTAL		199	

Suprafata totala masurata a imobilului = 742 mp  
Suprafata din act = 646 mp

**Executant:** ING. Uleniuc Vasile Sergiu

Confirm executarea masuratorilor la teren, corectitudinea intocmirii documentatiei cadastrale si corespondenta acestora cu realitatea din teren

Data : Iulie 2020

**Inspector**

Confirm introducerea imobilului in baza de date integrata si atribuirea numarului cadastral

Semnatura si parafa

Stampila BCPI

Data : Iulie 2020