



ROMÂNIA  
JUDEȚUL OLT  
COMUNA TRAIAN  
CONSILIUL LOCAL  
Tel./Fax 0249/543301; 0249/543624

NR\_22/28.05.2021\_

## HOTĂRÂRE

Referitor la: aprobarea amplasamentelor camerelor de supraveghere din comuna Traian în urma suplimentării numărului acestora

Având în vedere:

- proiectul de hotărâre privind aprobarea amplasamentelor camerelor de supraveghere din comuna Traian în urma suplimentării numărului acestora
- prevederile art. 2 din Ordinul ANRE nr. 121/2015 pentru aprobarea Procedurii privind determinarea consumului de energie electrică în caz de înregistrare eronată și în sistem pașal și pentru modificarea art. 80 din Regulamentul de furnizare la clienții finali, aprobat prin Ordinul președintelui Autorității Naționale de Reglementare în Domeniul Energiei nr. 64/2014;
- prevederile art. 129 (7) lit. g din OUG 57/2019 Codul administrativ;
- HCL cu nr. 17/21.04.2021 privind aprobarea bugetului local și a Programului de investiții;
- raportul compartimentului urbanism înregistrat la nr. 2876/19.05.2021;
- referatul de aprobare cu nr. 2877/19.05.2021;
- avizele comisiilor de specialitate ale Consiliului Local Traian înregistrate la nr. 2998/27.05.2021;

În temeiul: art. 129 (4) lit. c și art. 196 al. (1) lit a privind Codul administrativ

### CONSILIUL LOCAL AL COMUNEI TRAIAN HOTĂRĂȘTE:

Art. 1. Aprobarea amplasamentelor camerelor de supraveghere din comuna Traian conform anexelor 1 și 2 la prezenta hotărâre.

Art. 2. Prezenta hotărâre se va comunica Primarului comunei Traian, Instituției Prefectului Olt, ANRE Olt, iar un exemplar se va afișa la sediul administrativ.

PREȘEDINTE DE ȘEDINȚĂ  
GHIZDAVU ANDREEA-MARIANA



CONTRASEMNEAZĂ  
SECRETAR GENERAL UAT  
MARIANA BEJAN

Prezenta Hotărâre a fost adoptată cu 7 voturi pentru din totalul de 11 consilieri locali prezenți, cu respectarea Art. 228 din Ordonanța de urgență nr. 57/2019 privind Codul administrativ.



ROMÂNIA

Primăria Traian - Olt

Com. Traian - Olt, Str. Calea Traian- Nr. 142 - Cod 237 490 - Tel : 0249 543301 - Fax 0249 543624 e-mail: traianprimaria@yahoo.com

Anează la HCL nr. 22 din 28.05.2021

## NOMENCLATOR

Cu străzile unde sunt amplasate camerele video  
ce aparțin postului de transformare P.T. 1

NR. CRT	Nr camere	Denumire strada	De la -Pâna la
1	8	Str.Calea Traian nr.147	Str.Calea Traian.nr 147 Pâna la -Camin cultural nr.149
2	9	Str.Calea Traian nr.165	Str.Calea Traian.nr 165 (Antonescu Iulian) Pâna la -Teren de joaca-Fântâna mireselor

PRESEDINTE DE ȘEDINȚĂ,  
GHIZDAVU Andreea-Mariana

SECRETAR GENERAL,  
BEJAN Mariana




PLAN URBANISTIC  
SCARA 1:10 000  
INTRAVILAN  
Com. TRAIAN-OLT

N ↑

PRIMAR,  
CRÎMU ILIE

PLAN AMPLASARE CAMERE VIDEO  
PUNCT TRANSFORMARE NR.1

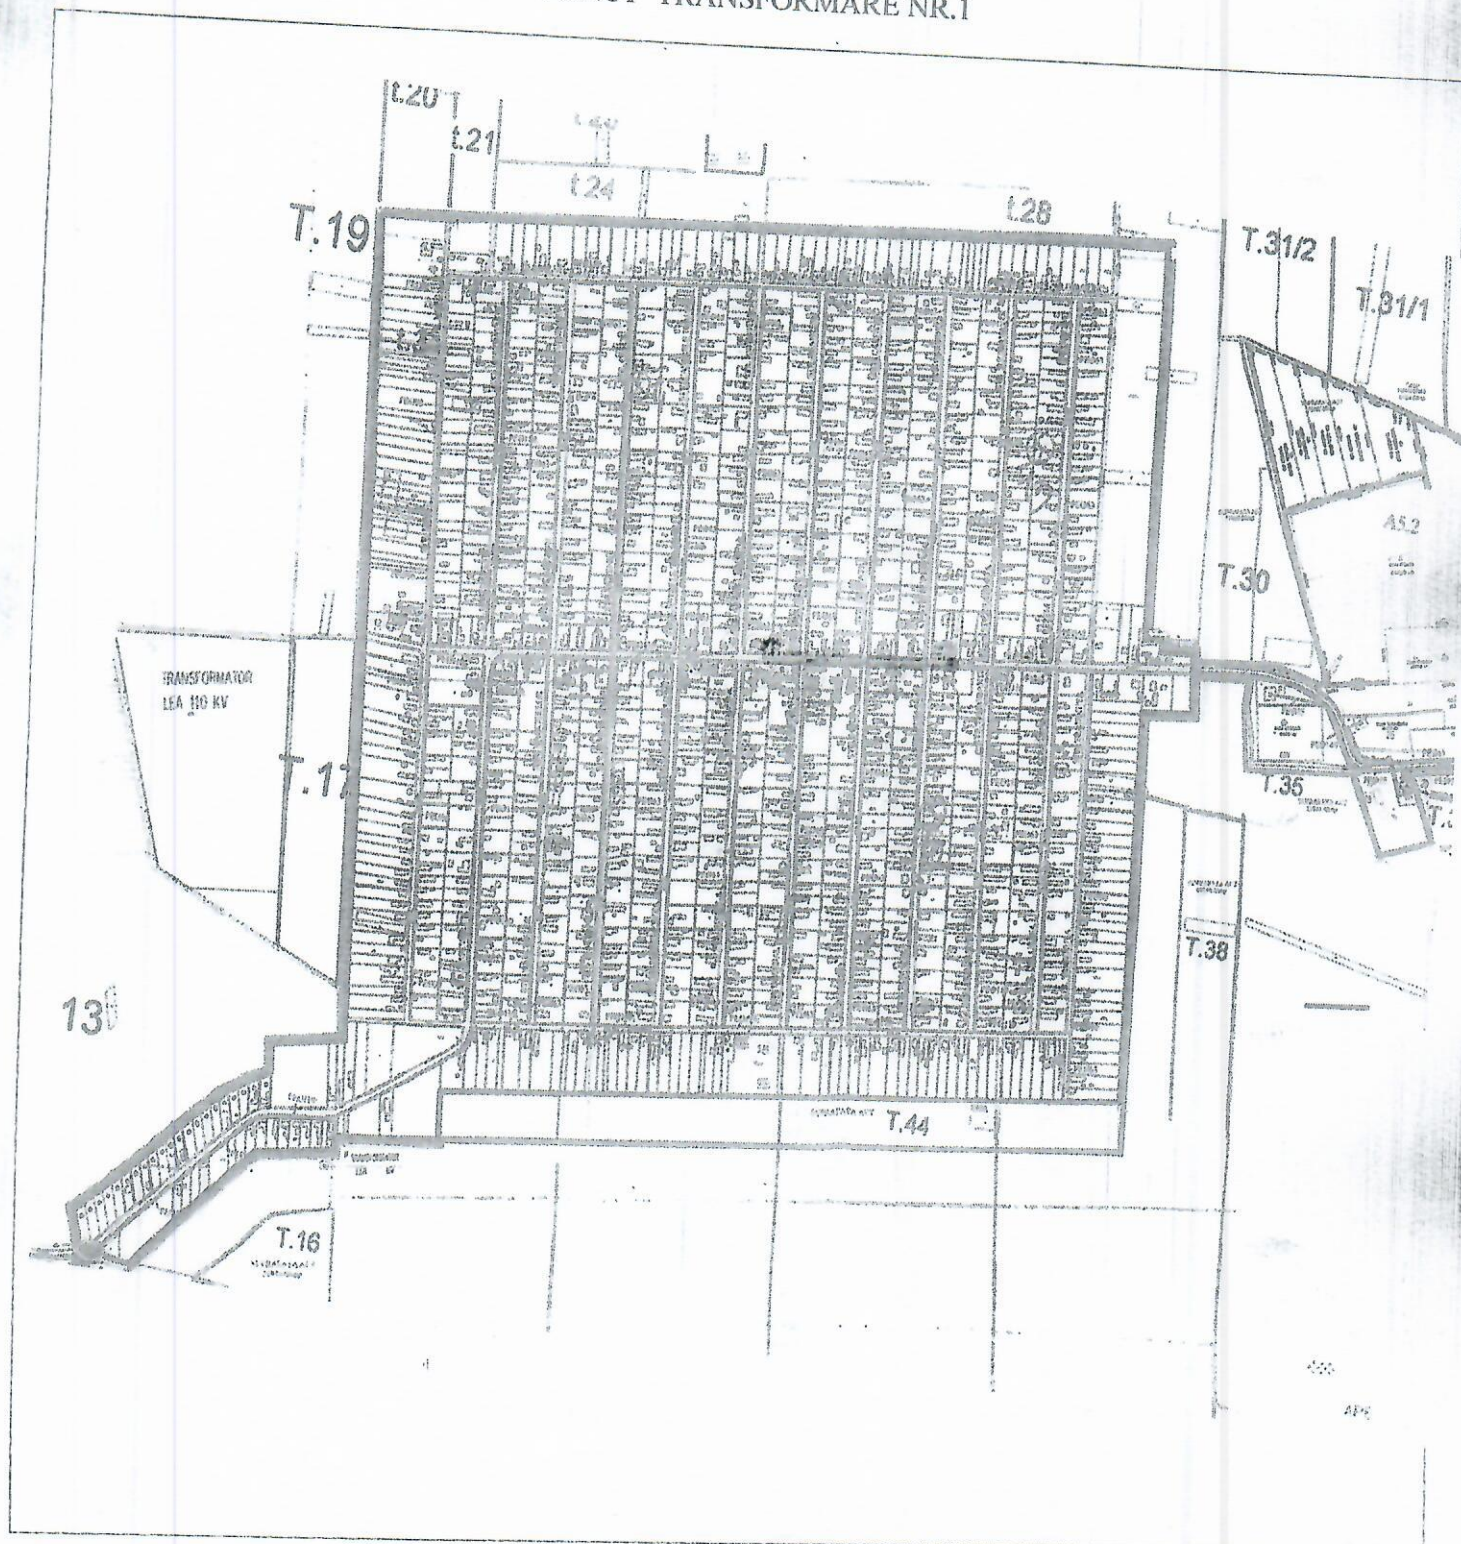

RESPONSABIL URBANISM  
Dinu-Dan ENE

*[Signature]*



ROMÂNIA

Primăria Traian - Olt

Com. Traian - Olt, Str. Calea Traian- Nr. 142 - Cod 237 490 - Tel : 0249 543301 - Fax 0249 543624 e-mail: traianprimaria@yahoo.com

Anează la HCL nr 22 din 28.05.2021

## NOMENCLATOR

Cu străzile unde sunt amplasate camerele video  
ce aparțin postului de transformare PT2

NR. CRT	Nr camere	Denumire strada	De la -Pâna la
1	10	Strada Aviatorilor nr.90	Strada Aviatorilor nr.90 (Moraru Dumitru ) Către drum extravilan

PRESEDINTE DE ȘEDINȚĂ,  
GHIZDAVU Andreea-Mariana

SECRETAR GENERAL,  
BEJAN Mariana




PLAN URBANISTIC  
SCARA 1:10 000  
INTRAVILAN  
Com. TRAIAN-OLT



PRIMAR,  
CRIMU ILIE

PLAN AMPLASARE CAMERE VIDEO  
PUNCT TRANSFORMARE NR. 2

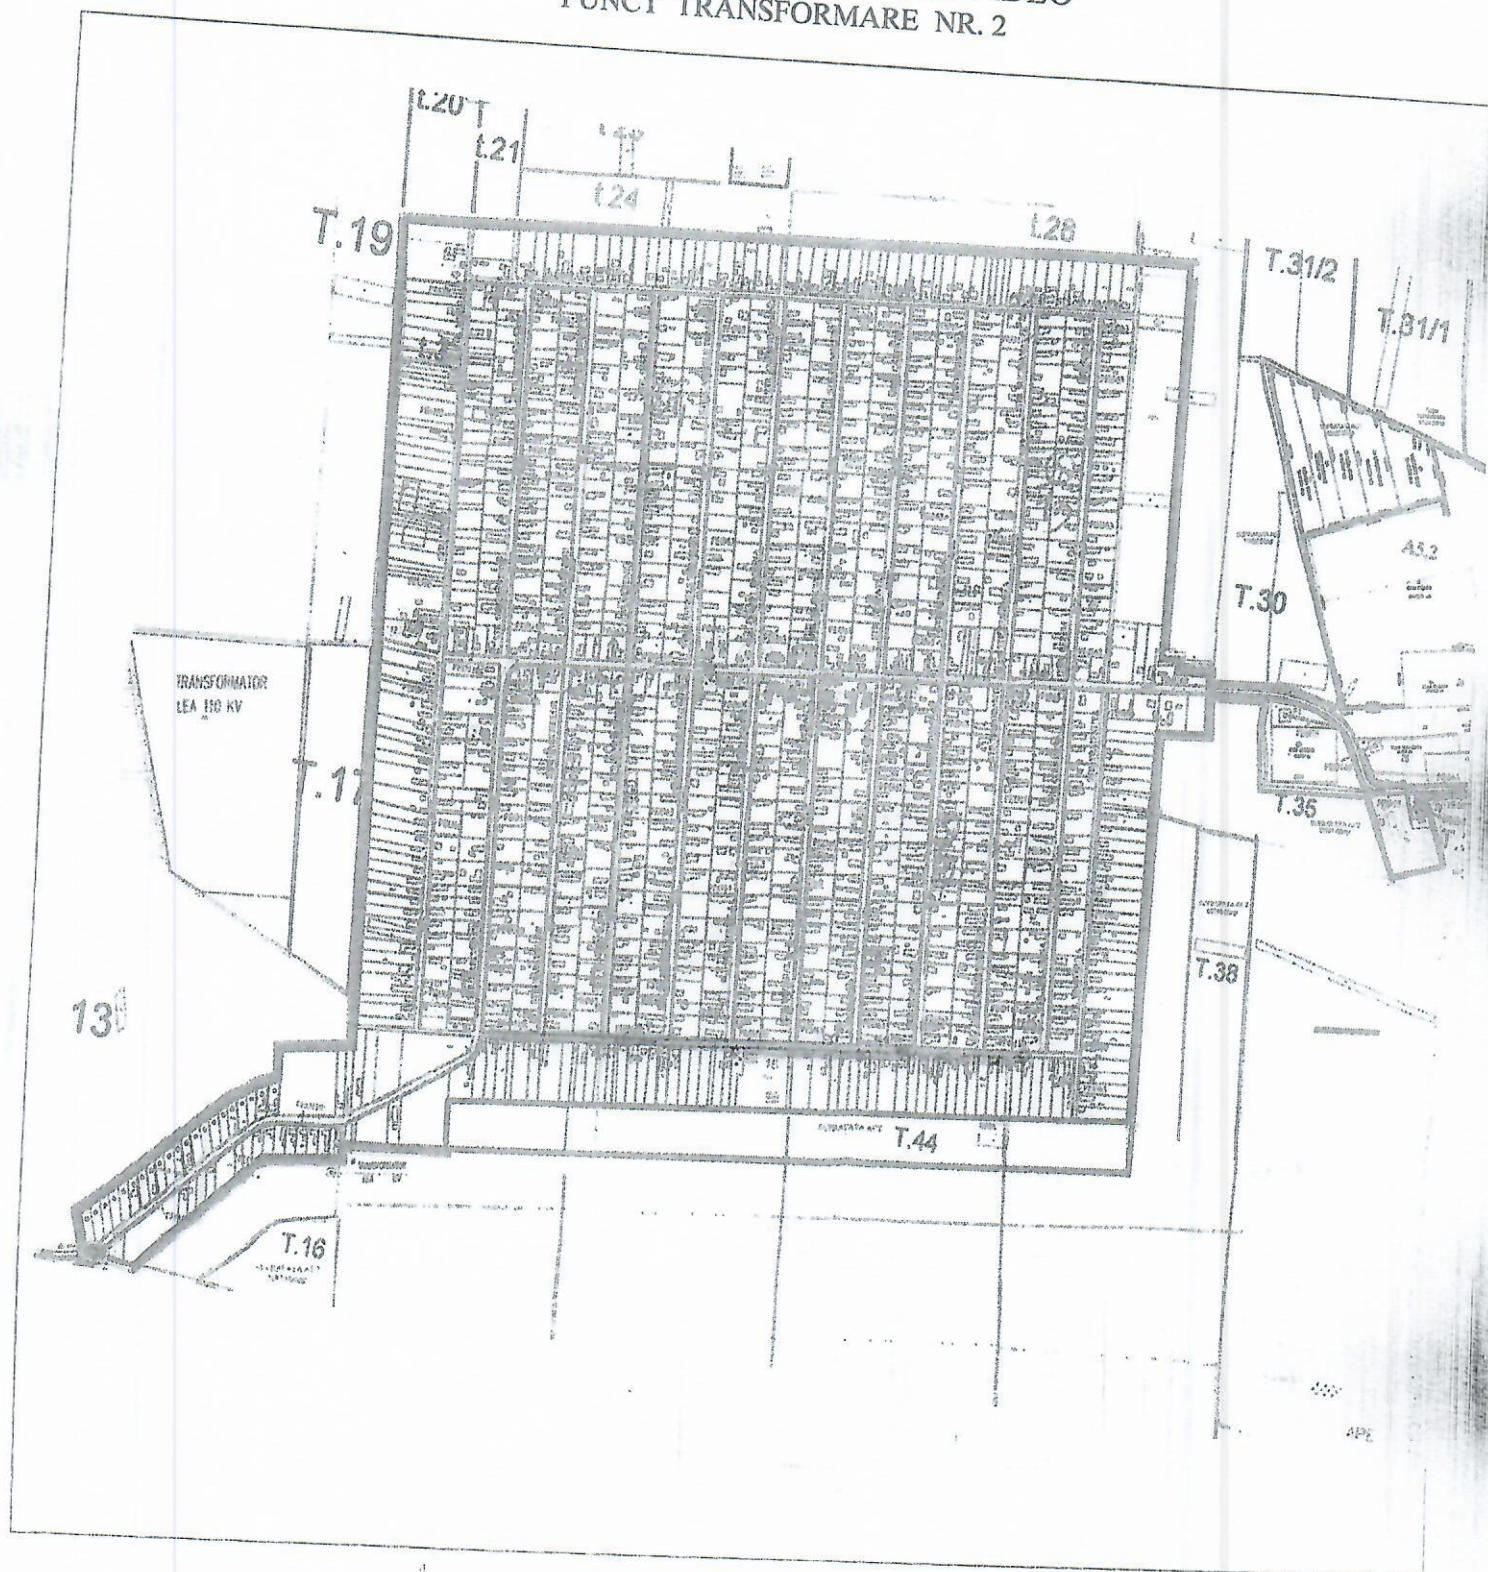

RESPONSABIL URBANISM  
Dinu-Dan ENE





ROMÂNIA

Primăria Traian - Olt

Com. Traian - Olt, Str. Calea Traian- Nr. 142 - Cod 237 490 - Tel : 0249 543301 - Fax 0249 543624 e-mail: traianprimaria@yahoo.com

Anează la HCL nr. 22 din 28.05.2021

## NOMENCLATOR

Cu străzile unde sunt amplasate camerele video  
ce aparțin postului de transformare P.T.3

NR. CRT	Nr camere	Denumire strada	De la -Pâna la
1	1	Str.Calea Traian nr.2	Str.Calea Traian.nr 2- intrare-iesire localitate Catre comuna Vladila
2	2	Str.Calea Traian nr.2	Str.Calea Traian.nr 2. până la -drum extravilan-ștrand
3	3	Str.Calea Traian nr.57	Str.Calea Traian.nr 57. până la Calea Traian nr 41.- ( DJ 642 A -drum)
4	4	Str.Calea Traian nr.57	Str.Calea Traian.nr 57. până la PT-3, -drum extravilan(Traienița)
5	5	Str Ghizdavesti nr.1	Str.Ghizdavesti nr.1,-intersecție Pâna la intersecție str.Morii cu str.Buzești
6	6	Str Ghizdavesti nr.1	Str.Ghizdavesti nr1, -intersecție Pâna la Str.Calea Traian nr.119 - DJ 642A către zona centrală
7	7	Str. Buzești nr.62	Str. Buzești nr 62-Oftonoghie Marin Pana la zona de sud-teren arabil-magazin Nita Marian

PRESEDINTE DE ȘEDINȚĂ,  
GHIZDA VU Andreea-Mariana


SECRETAR GENERAL,  
BEJAN Mariana



**PLAN URBANISTIC  
SCARA 1:10 000  
INTRAVILAN  
Com. TRAIAN-OLT**

**N ↑**  
**PRIMAR,**  
**CRÎMU ILIE**

PLAN AMPLASARE CAMERE VIDEO  
PUNCT TRANSFORMARE NR. 3

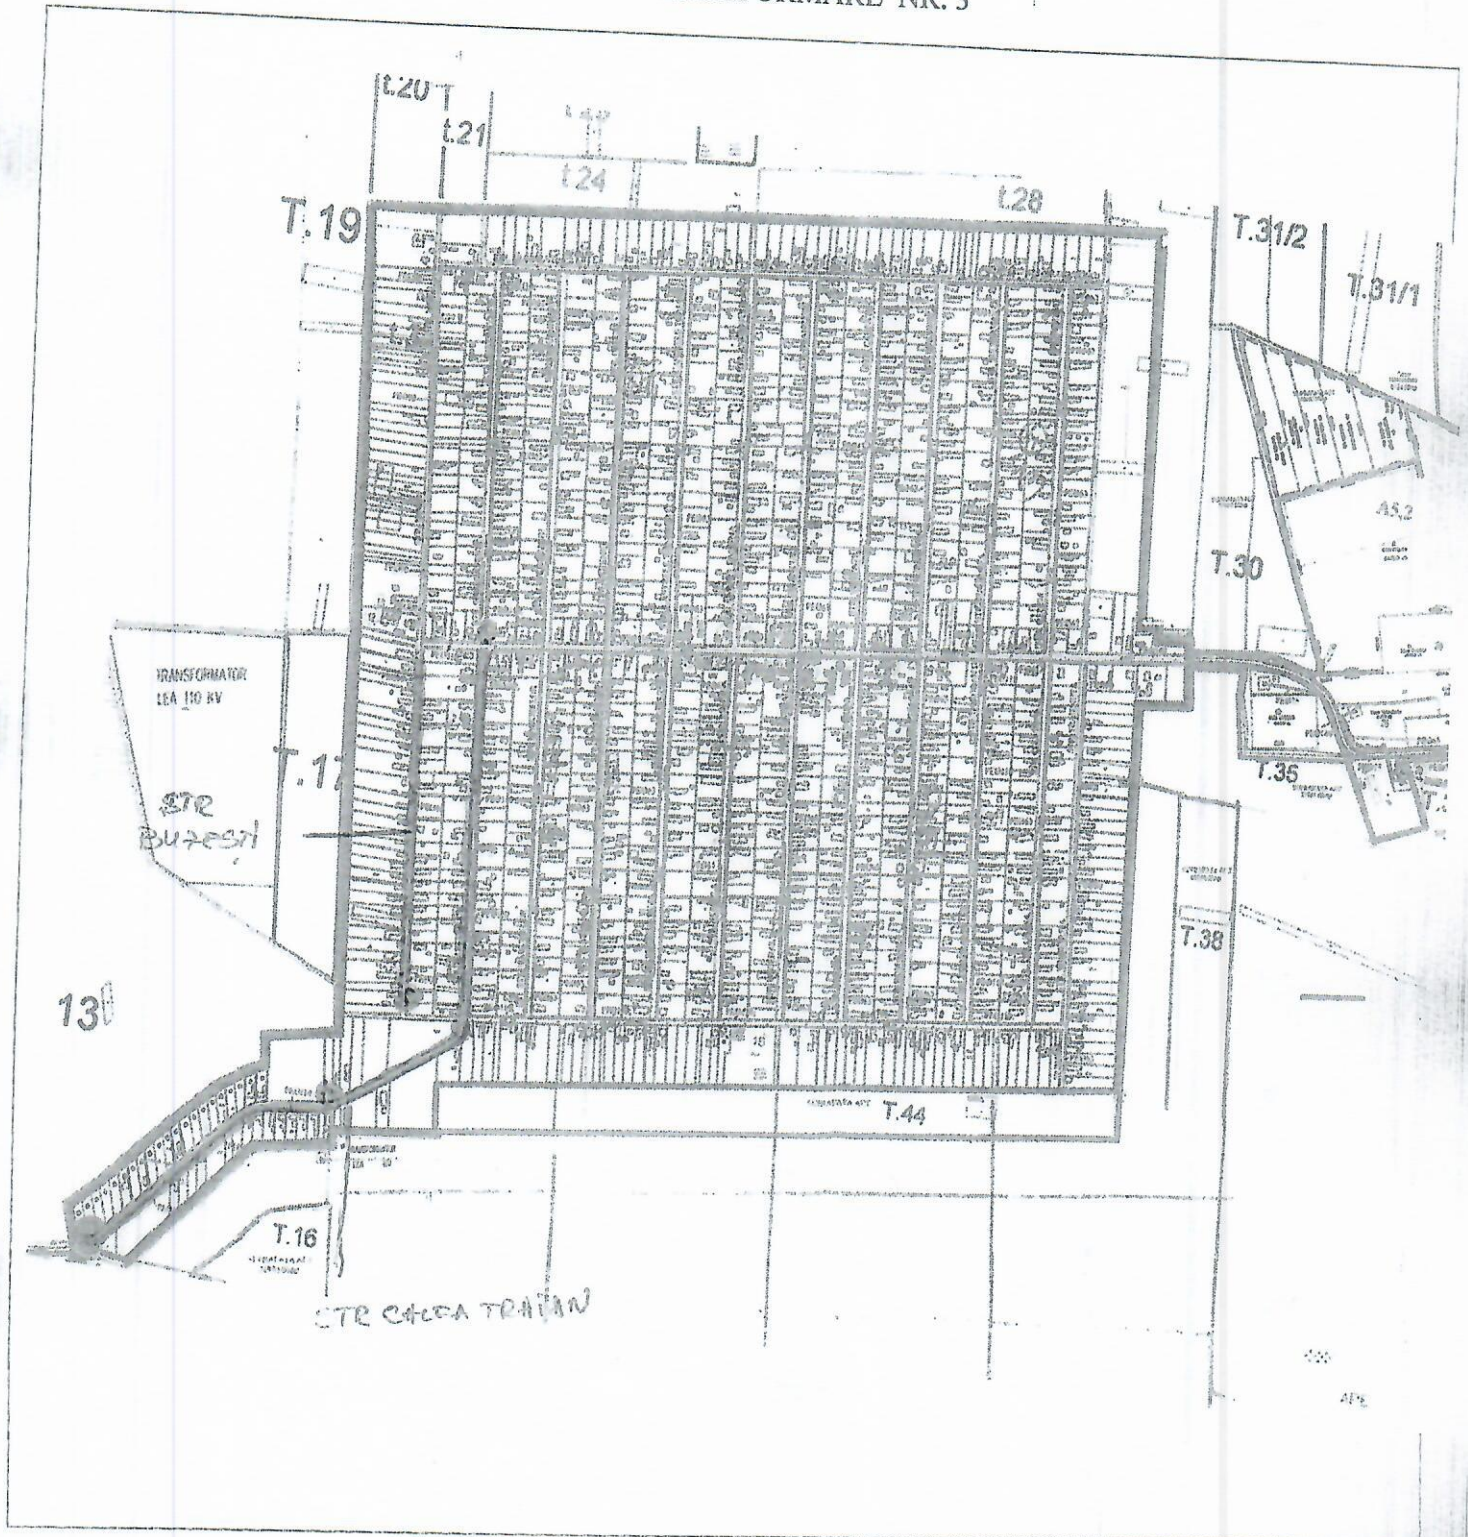

RESPONSABIL URBANISM  
Dinu-Dan ENE

*[Handwritten signature]*



ROMÂNIA

Primăria Traian - Olt

Com. Traian - Olt, Str. Calea Traian - Nr. 142 - Cod 237 490 - Tel : 0249 543301 - Fax 0249 543624 e-mail: traianprimaria@yahoo.com

Anează la HCL nr 22 din 28.05.2021

## NOMENCLATOR

Cu străzile unde sunt amplasate camerele video  
ce aparțin postului de transformare P.T. 4- SMA  
Serie nr. OT 040884 , OT 040753

NR. CRT	Nr camere	Denumire stradă-drum	De la -Pâna la
1	11	Stâlp de alimentare seria OT059405 -DJ 642 A	Teren T 35/1 ,P 2 Catre teren - Drum- Platforma de gunoi
2	12	Stâlp de alimentare seria OT059405 -DJ 642 A	Teren T 34/1 ,P 1-Teren SMA Catre -drum DJ 642A-intrare-iesire comuna Babiciu

PRESEDINTE DE ȘEDINȚĂ,  
GHIZDA VU Andreea-Mariana

SECRETAR GENERAL,  
BEJAN Mariana




PLAN URBANISTIC  
SCARA 1:10 000  
INTRAVILAN  
Com. TRAIAN-OLT



PRIMAR,  
CRÎMU ILIE

PLAN AMPLASARE CAMERE VIDEO  
PUNCT TRANSFORMARE NR.4-SMA

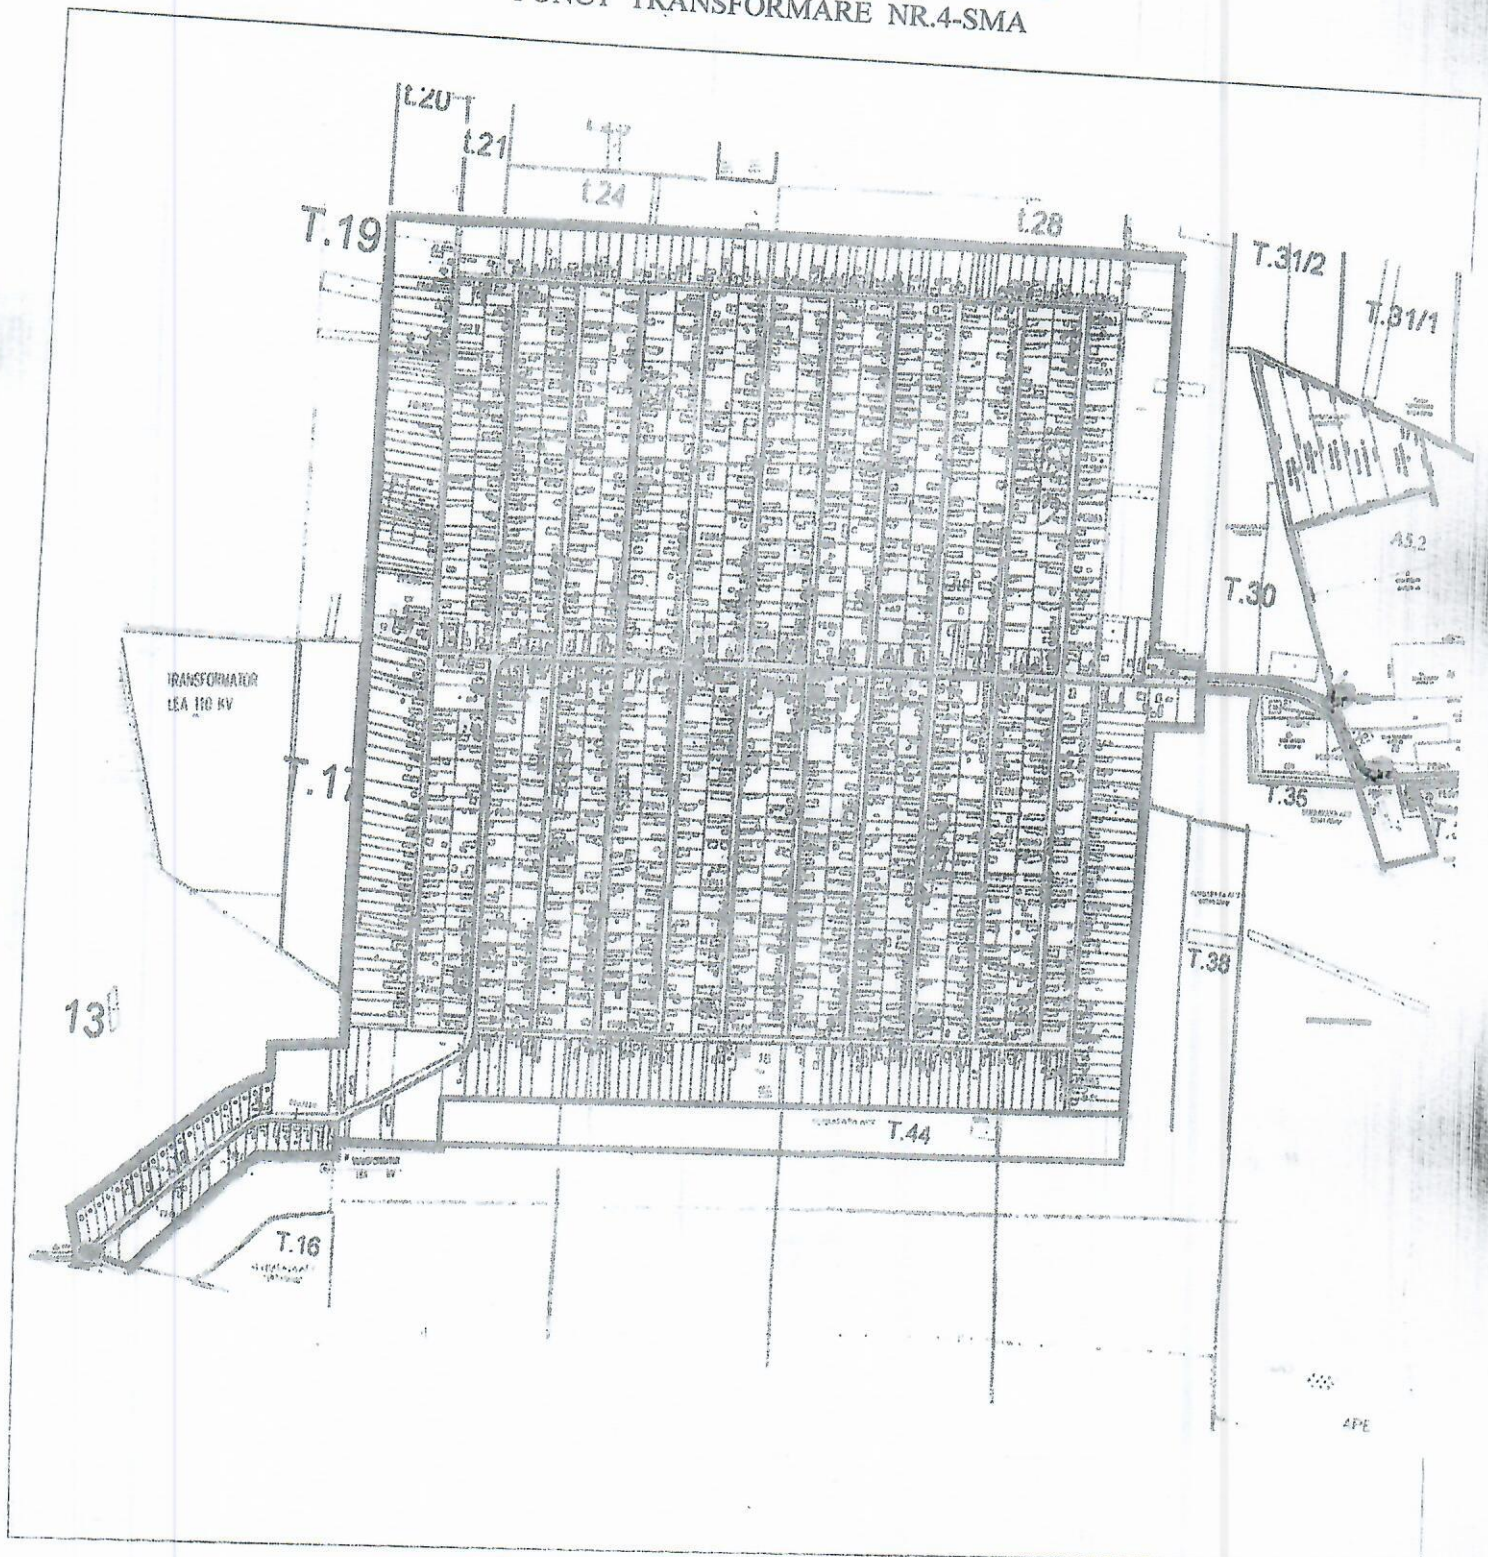

RESPONSABIL URBANISM  
Dinu-Dan ENE