


PLAN DE AMPLASAMENT

scara 1:500

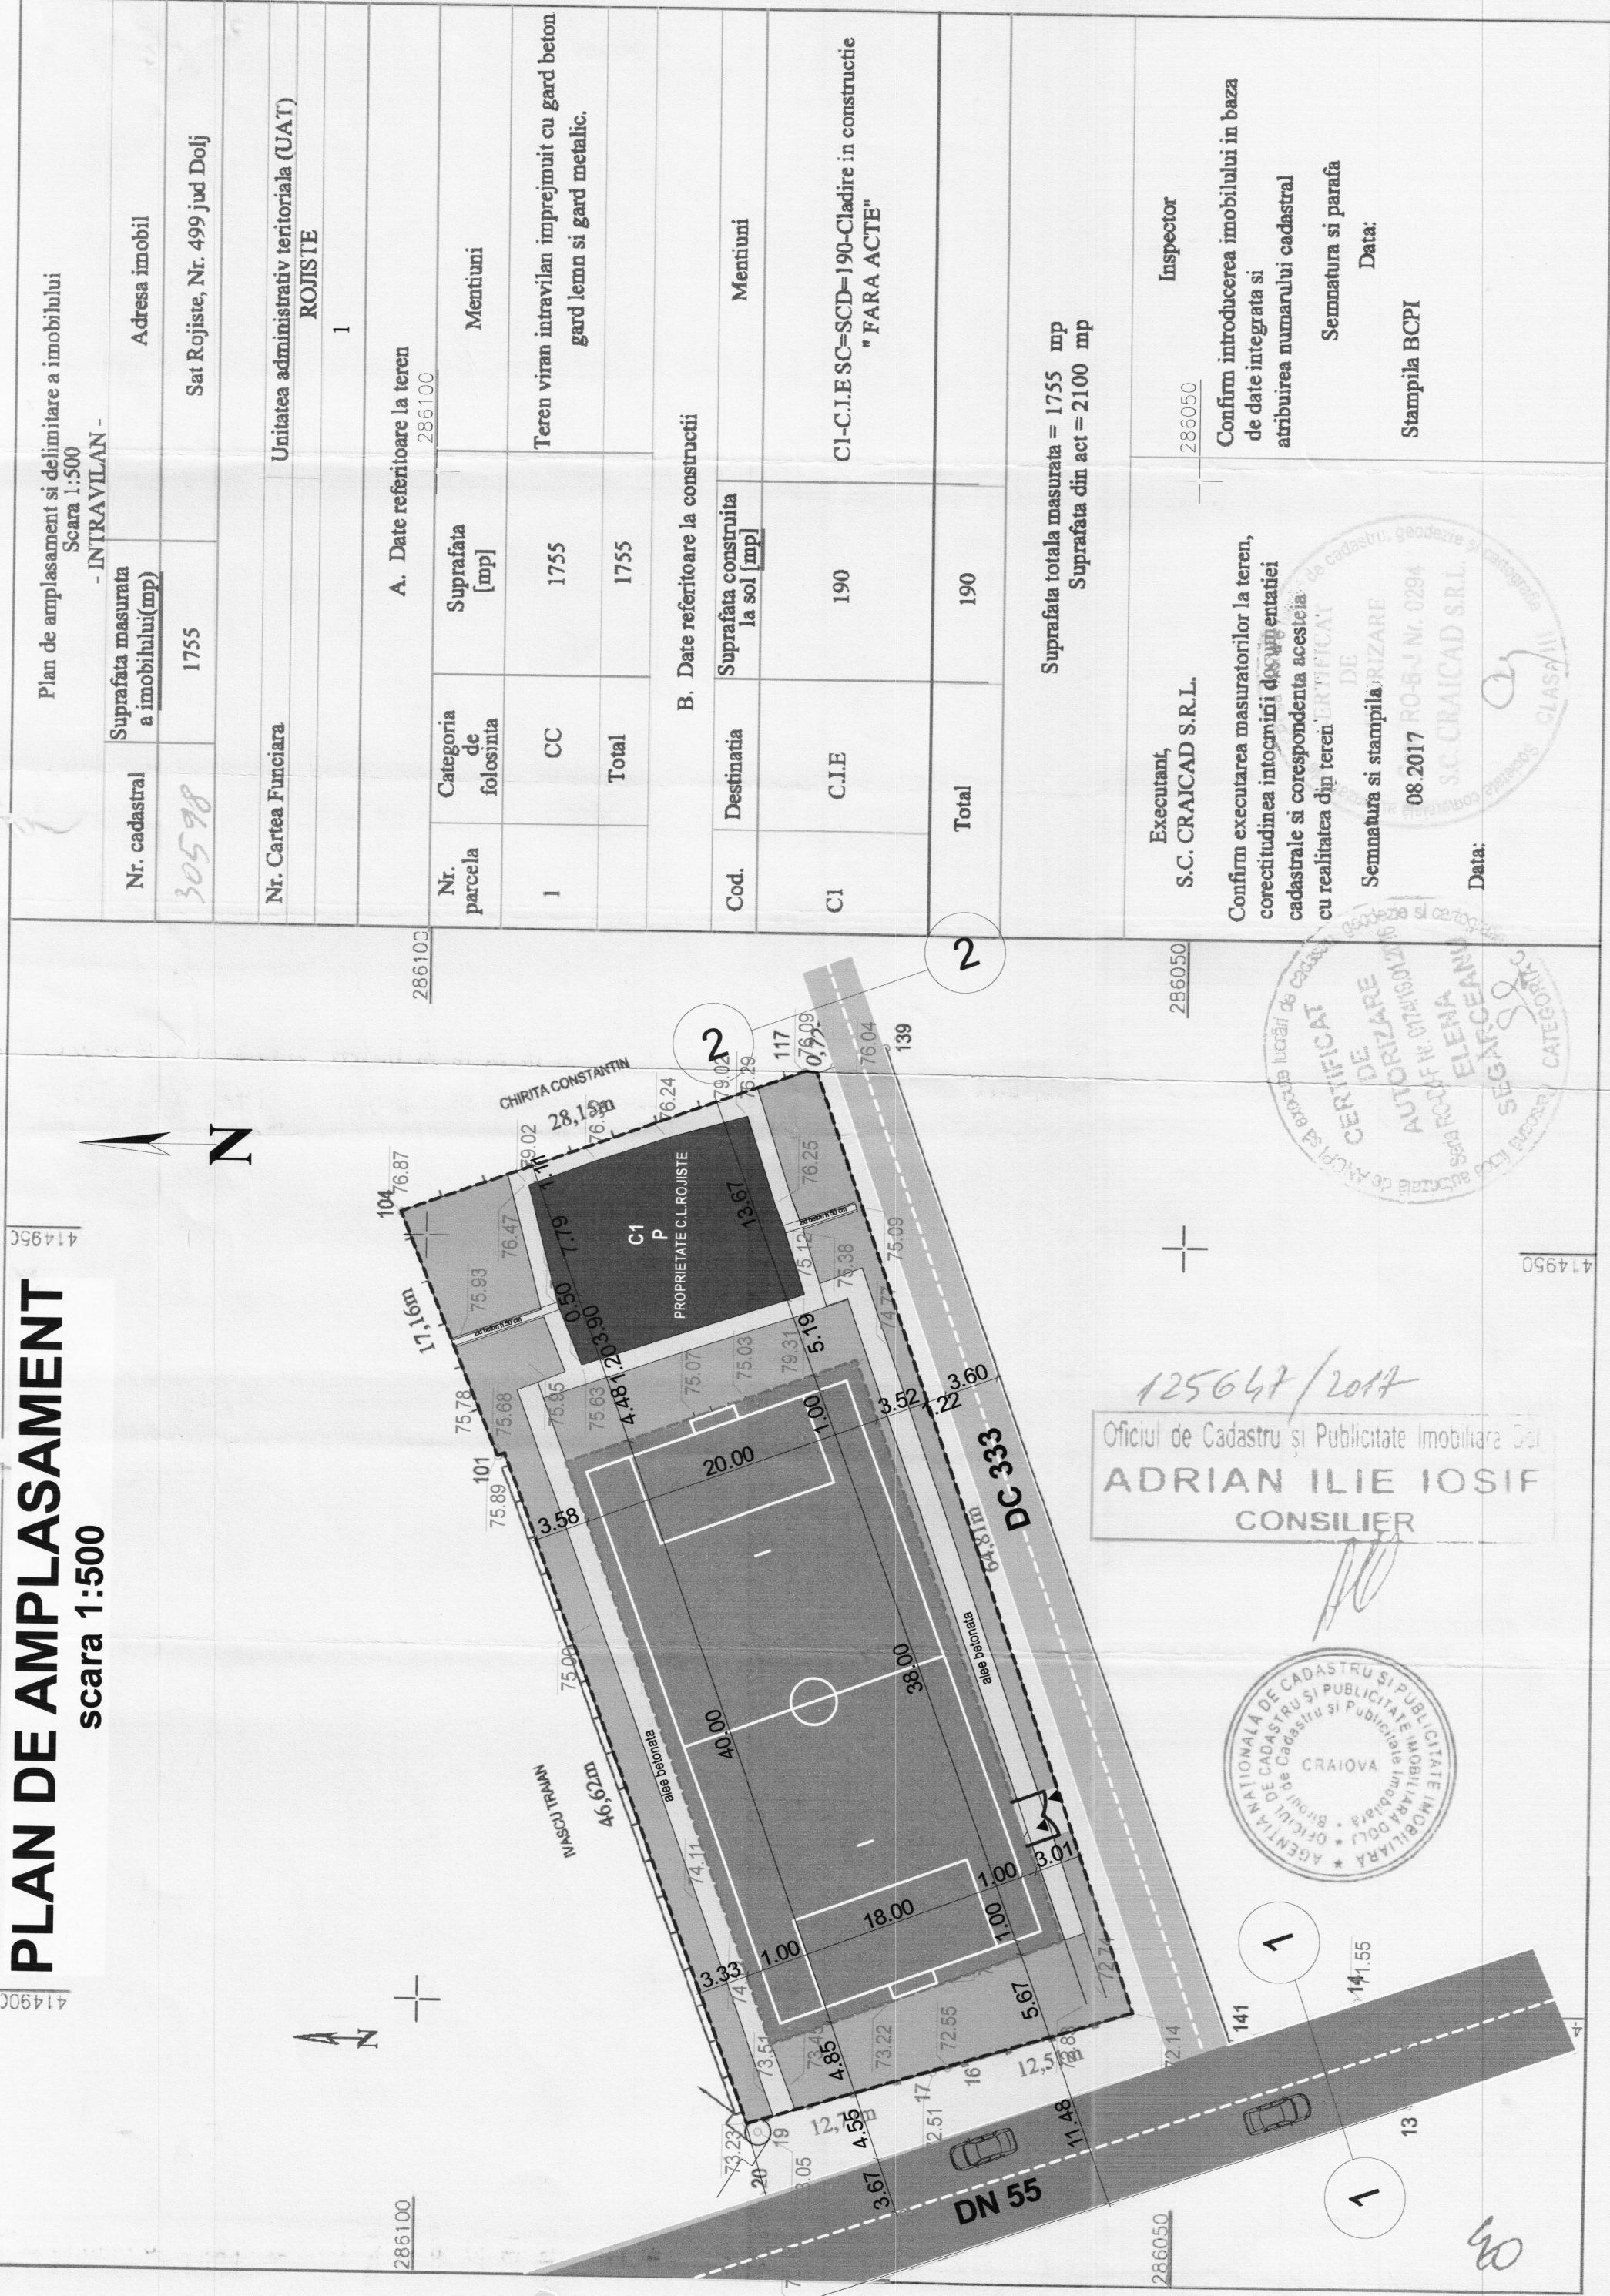

Plan de amplasament si delimitare a imobilului			
Scara 1:500			
- INTRAVILAN -			
Nr. cadastral	Suprafata masurata a imobilului(mp)	Adresa imobil	
30598	1755	Sat Rojiste, Nr. 499 jud Dolj	
Nr. Cartea Funciara		Unitatea administrativ teritoriala (UAT)	
		ROJISTE	
		1	
A. Date referitoare la teren			
Nr. parcela	Categoria de folosinta	Suprafata [mp]	Mentuni
1	CC	1755	Teren viran intravilan imprejmuit cu gard beton gard lemn si gard metalic.
Total		1755	
B. Date referitoare la constructii			
Cod.	Destinatie	Suprafata construita la sol [mp]	Mentuni
C1	C.I.E	190	C1-C.I.E SC=SCD=190-Cladire in constructie " FARA ACTE"
Total		190	
Suprafata totala masurata = 1755 mp			
Suprafata din act = 2100 mp			
Executanti, S.C. CRAICAD S.R.L.		Inspector	
		286050	
Confirm executarea masuratorilor la teren, corectitudinea intocmirii documentatiei cadastrale si corespondenta acesteia cu realitatea din teren		Confirm introducerea imobilului in baza de date integrata si atribuirea numarului cadastral	
Semnatura si stampila		Semnatura si parafa	
08.2017		Data:	
Stampila BCPI			

LEGENDA:

- CONSTRUCTII EXISTENTE
- SPATII VERZI
- IMPREJMUIRE LIMITA SPATIU SPORTIV
- IMPREJMUIRE LIMITA PROPRIETATE
- PORTI METALICE
- TEREN DE FOTBAL
- ALEE BETONATA
- CIRCULATII PIETONALE
- 76.24 RELEVU EXISTENT COORDONATE STEREO 70


DATE TEHNICE

STEREN MASURAT	= 1755 m ²
STEREN ACTE	= 2100 m ²
CONSTRUCTII EXISTENTE	= 190 m ²
CONSTRUCTII EXISTENTE D	= 190 m ²
STEREN DE MINIFOTBAL PROPUS	= 806.01 m ²
SPATII VERZI	= 527.15 m ²

POT EXISTENT = 9.05% POT PROPUS = 46.27%
CUT EXISTENT = 0,09 CUT PROPUS = 0.46

POT MAX = 50%
CUT MAX = 1.00

PROFIL TRANSVERSAL
DN 55

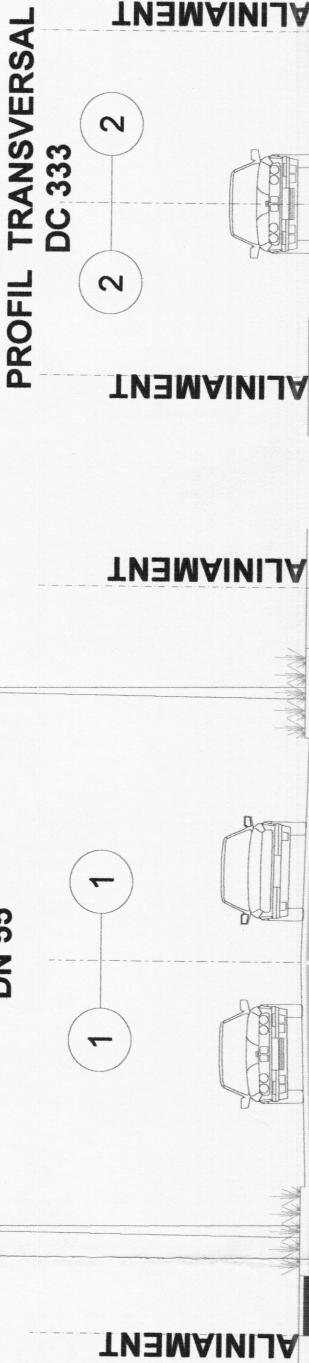

STRĂZI DE CATEGORIA a-III-a

STRĂZI DE CATEGORIA a-IV-a

VERIFICATOR EXPERT	NUME	SEMNTURA	REFERAT (EXPERTIZA) - Nr./DATA
TOPGES			
TOPGES PROIECT S.R.L.			
Bld. Calea Bucuresti, nr.10, bl. M7-M8, et.3, Craiova, Jud. Dolj			
tel.: 0351.802008, fax: 0351.802081, email: office@topges.ro			
Sef Proiect	arh. Elena Stanica	SCARA 1:500	PROIECT
Proiectat	arh. Elena Stanica		
Desenat	ing. Razvan Ciuca	DATA iun 2018	
BENEFICIAR: COMUNA ROJISTE			PROIECT NR. 10/2018
TITLU PROIECT: CONSTRUIRE BAZA SPORTIVA IN SATUL ROJISTE, COMUNA ROJISTE, JUDEUL DOLJ P.T.+D.D.E			FAZA P.T.+D.D.E
AMPLASAMENT: Jud.Dolj, Com.Rojiste, Sat Rojiste, nr.499			TITLU PLANSA
PLAN DE SITUATIE			PLANSĂ NR. A01